



LEGENDA:

- A** - obnova ograje višine 1,95 m
- B** - nabava opreme, obnova talnih oznak nogometnega /rokometnega igrišča
- C** - nabava opreme, obnova košarkarskega igrišča
- D** - prebravanje ograje in postavitve vrat
- E** - obnova nadstrešnice tribune
- F** - izgraianja funkcionalnega parka
- G** - izgradnja lovilne mreže
- H** - obnova elektro inštalacij



objekt:
 investitor:
 www.pariparislovenija.com

UREDITEV IGRISČ ZA OSNOVNO SOLO ELVIRE VATOVEC V PRADAH OSNOVNA ŠOLA ELVIRE VATOVEC PRADE
 Pobeška cesta 52, SI-4000 Koper, Slovenija


načrta v prilož.: **TILLEN ŠTOLFA** u.d.l.g. G-3574
 odgov. proj.: **TILLEN ŠTOLFA** u.d.l.g. G-3574
 sodelavec: **SARA PIRJEVEC** ob. arh.
 www.tillen.stolfa@gmail.com tel. ++386 31 34 64 06

vista projekta:
 IZP

vista načrta:
2 - NAČRT 3 PODROČJA GRADNENIŠVA

datum: **NOVEMBER 2018**
 merilo: **1:500**
 rebo št.: **01**

PREGLEDNA SITUACIJA

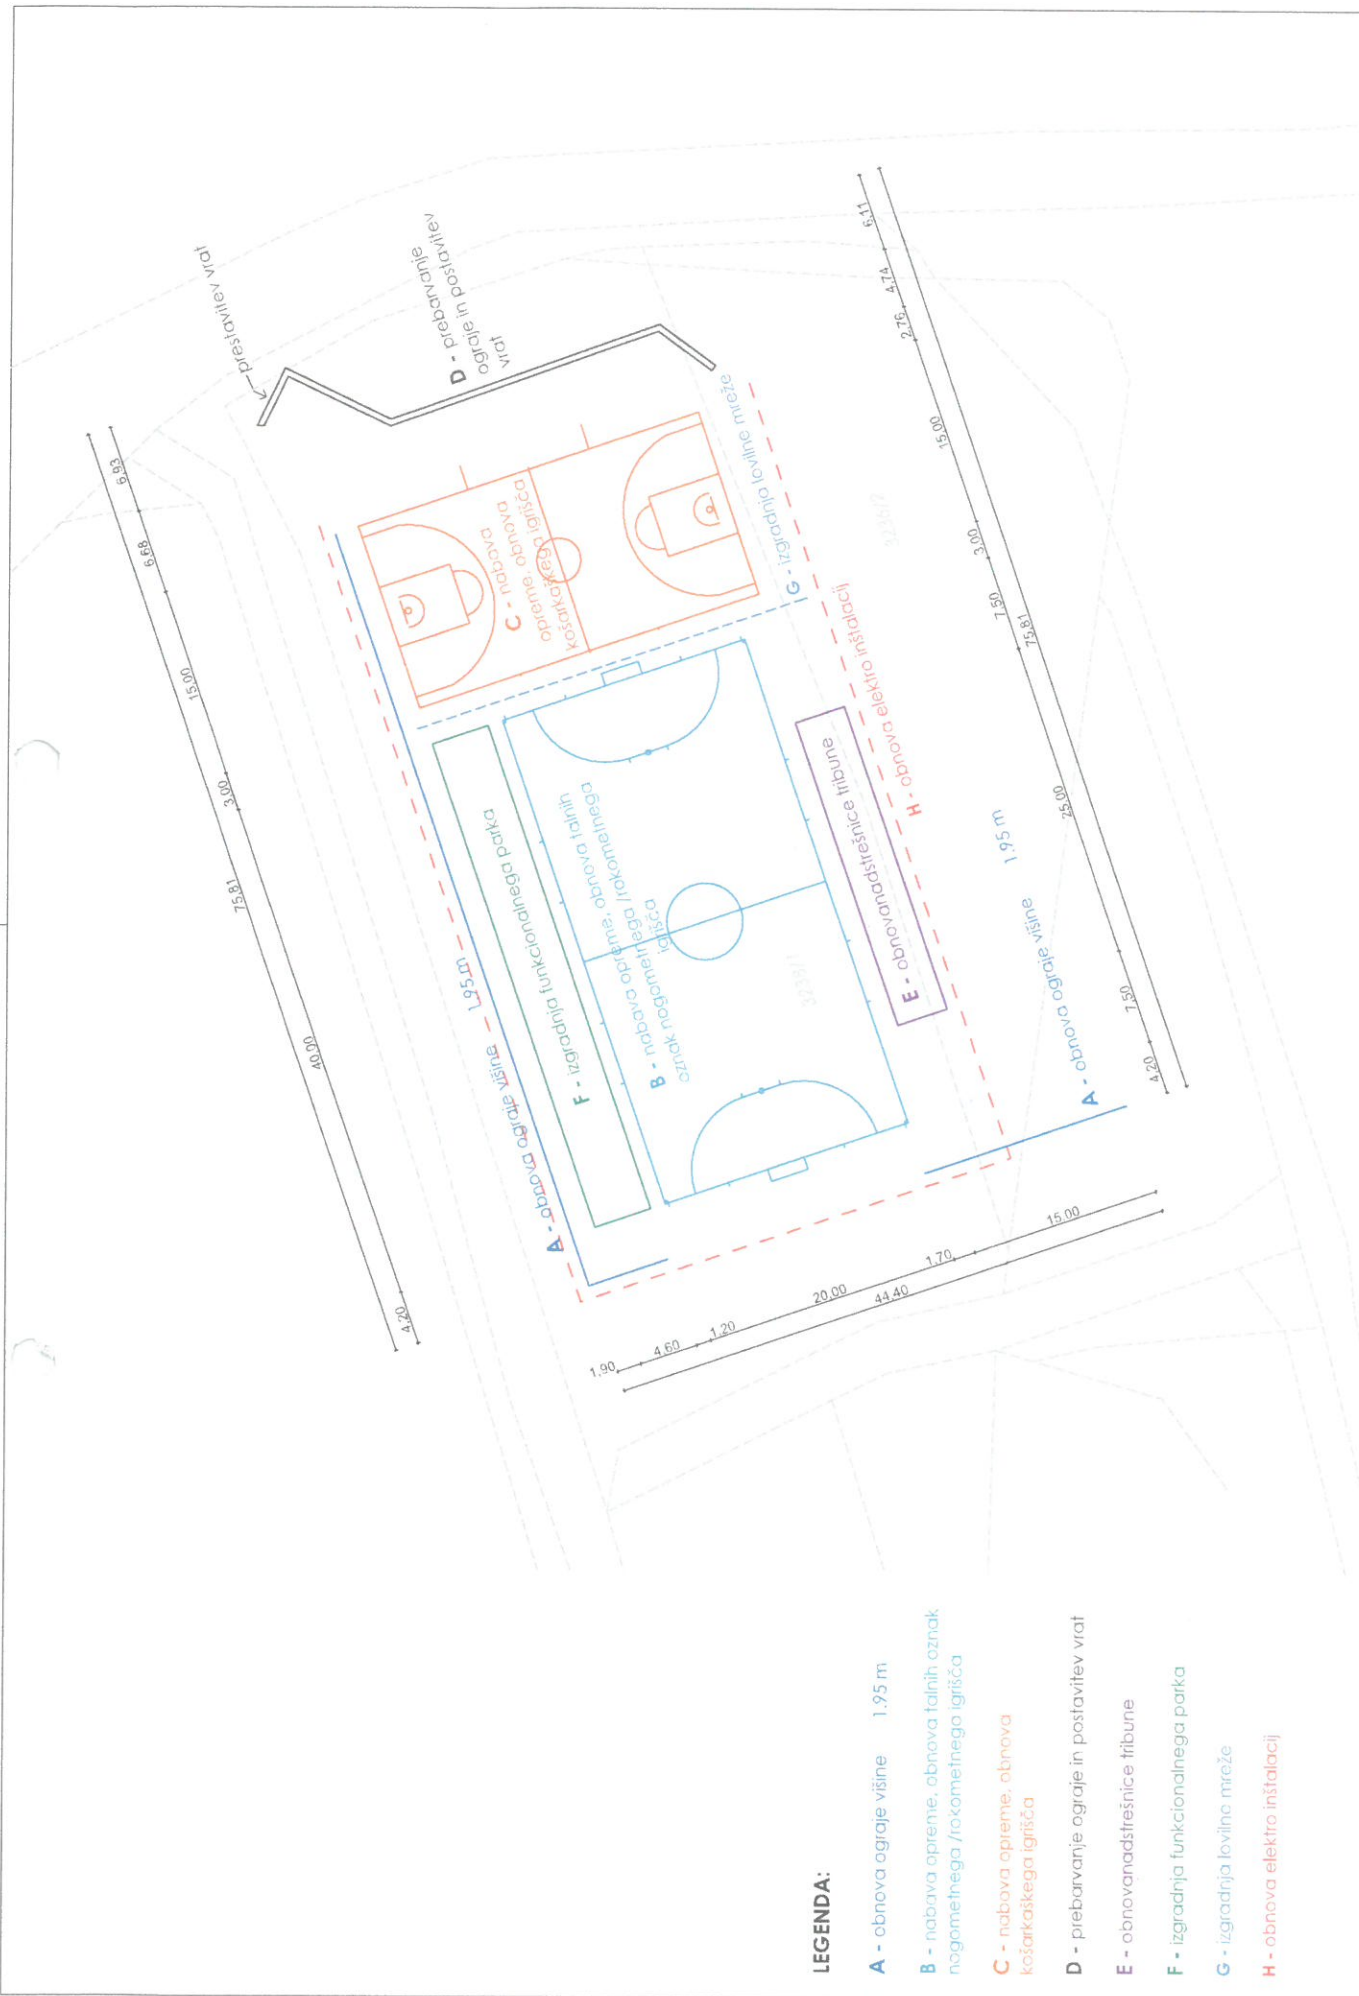

LEGENDA:

- A** - obnova ograje višine 1.95 m
- B** - nabava opreme, obnova talnih oznak nogometnega /rokometnega igrišča
- C** - nabava opreme, obnova košarkarskega igrišča
- D** - prebarvanje ograje in postavitve vrat
- E** - obnavanadstrešnice tribune
- F** - izgradnja funkcionalnega parka
- G** - izgradnja točilne mreže
- H** - obnova elektro inštalacij



objekt: **UREDITEV IGRISČ ZA OSNOVNO SOLO ELVIRE VATOVEC V PRADAH**
 investitor: **OSNOVNA ŠOLA ELVIRE VATOVEC PRADE**
 Fobeška cesta 52, SI-6000 Koper, Slovenija

odg. v. proj.: **TILEN ŠTOLEFA u.d.l.g. G-3576**
 odg. proj.: **TILEN ŠTOLEFA u.d.l.g. G-3576**
 sodelavec: **SARA PIRJEVEC obs. arh.**
 e mail: tilen.stofa@gmail.com mob. +386 31 34 64 06

vrsta projekta: **vista naziva**
IZP
2 - NAČRT S PODROČJA GRADNENIŠTVA
 št. projekta: **162-2018**
 datum: **NOVEMBER 2018**

SITUACIJA - OPIS POSEGOV

merilo: **1:400**

rišo št.: **02**